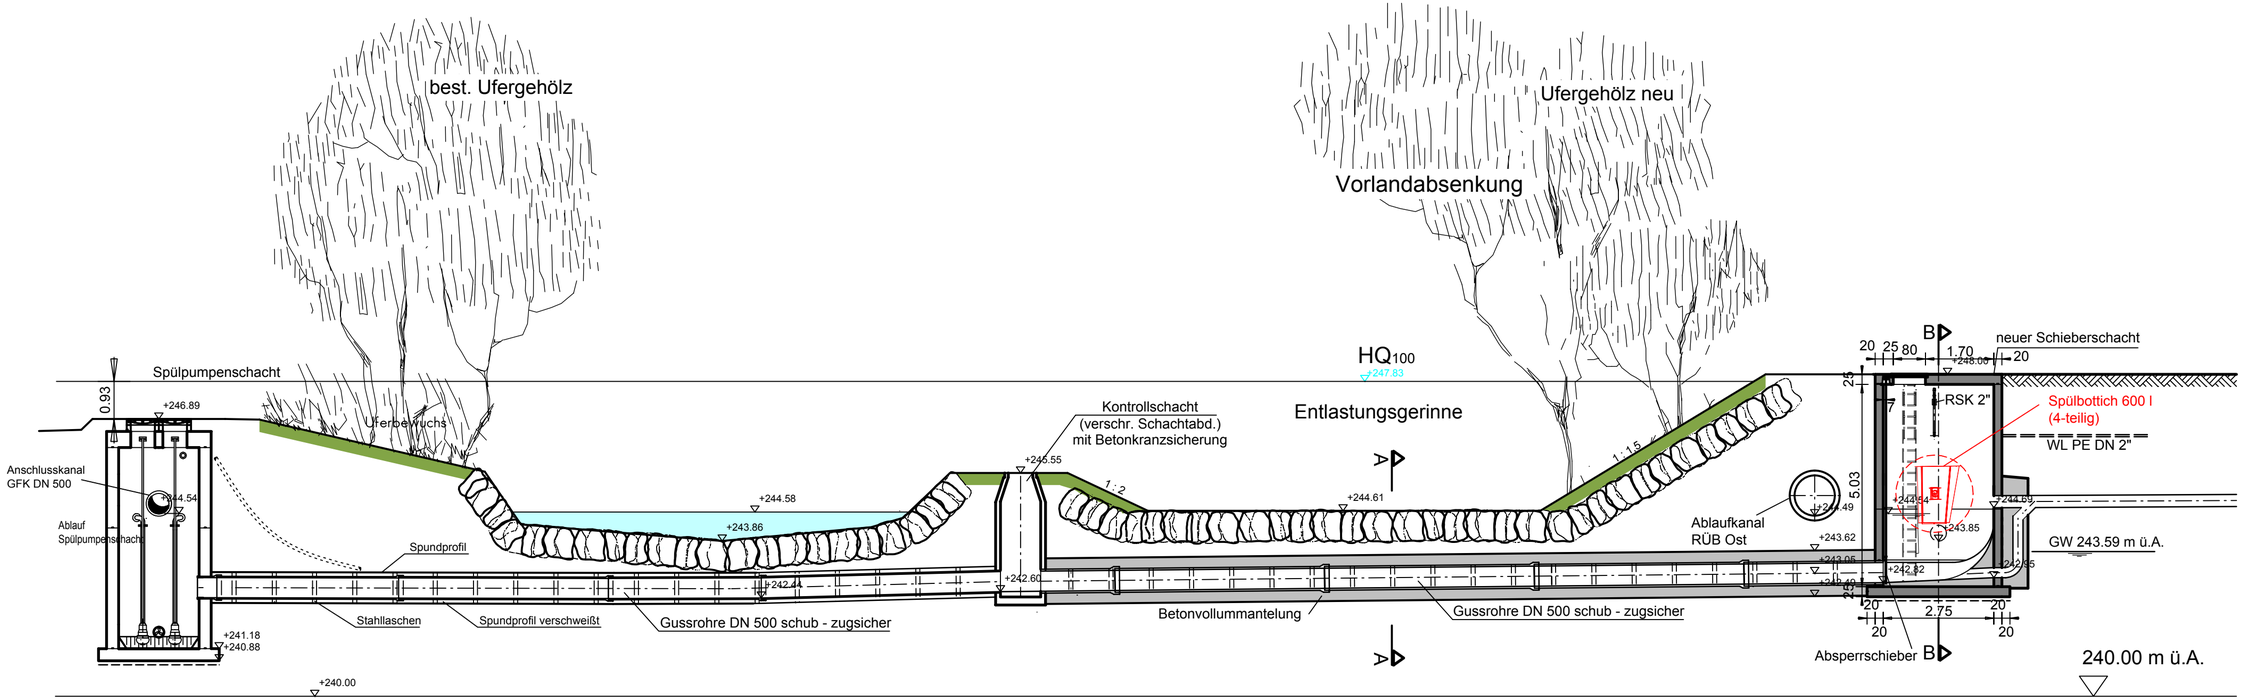
best. Ufergehölz
Ufergehölz neu
Vorlandabsenkung
HQ100
+247.83
Spülpumpenschacht
0.93
+246.89
Uferbewuchs
Anschlusskanal
GFK DN 500
+244.54
Ablauf
Spülpumpenschacht
Spundprofil
+244.58
+243.86
+242.44
+241.18
+240.88
+240.00
Stahllaschen
Spundprofil verschweißt
Gussrohre DN 500 schub - zugsicher
Kontrollschacht
(verschr. Schachtabd.)
mit Betonkranzsicherung
+245.55
+242.60
1:2
Entlastungsgerinne
+244.61
1:1.5
Betonvollummantelung
Gussrohre DN 500 schub - zugsicher
A
B
Ablaufkanal
RÜB Ost
+244.49
+243.62
+243.05
+242.82
5.03
20
25
80
1.70
+248.06
neuer Schieberschacht
RSK 2"
Spülbottich 600 l
(4-teilig)
WL PE DN 2"
+244.69
+243.85
GW 243.59 m ü.A.
+242.65
2.75
Absperrschieber
240.00 m ü.A.